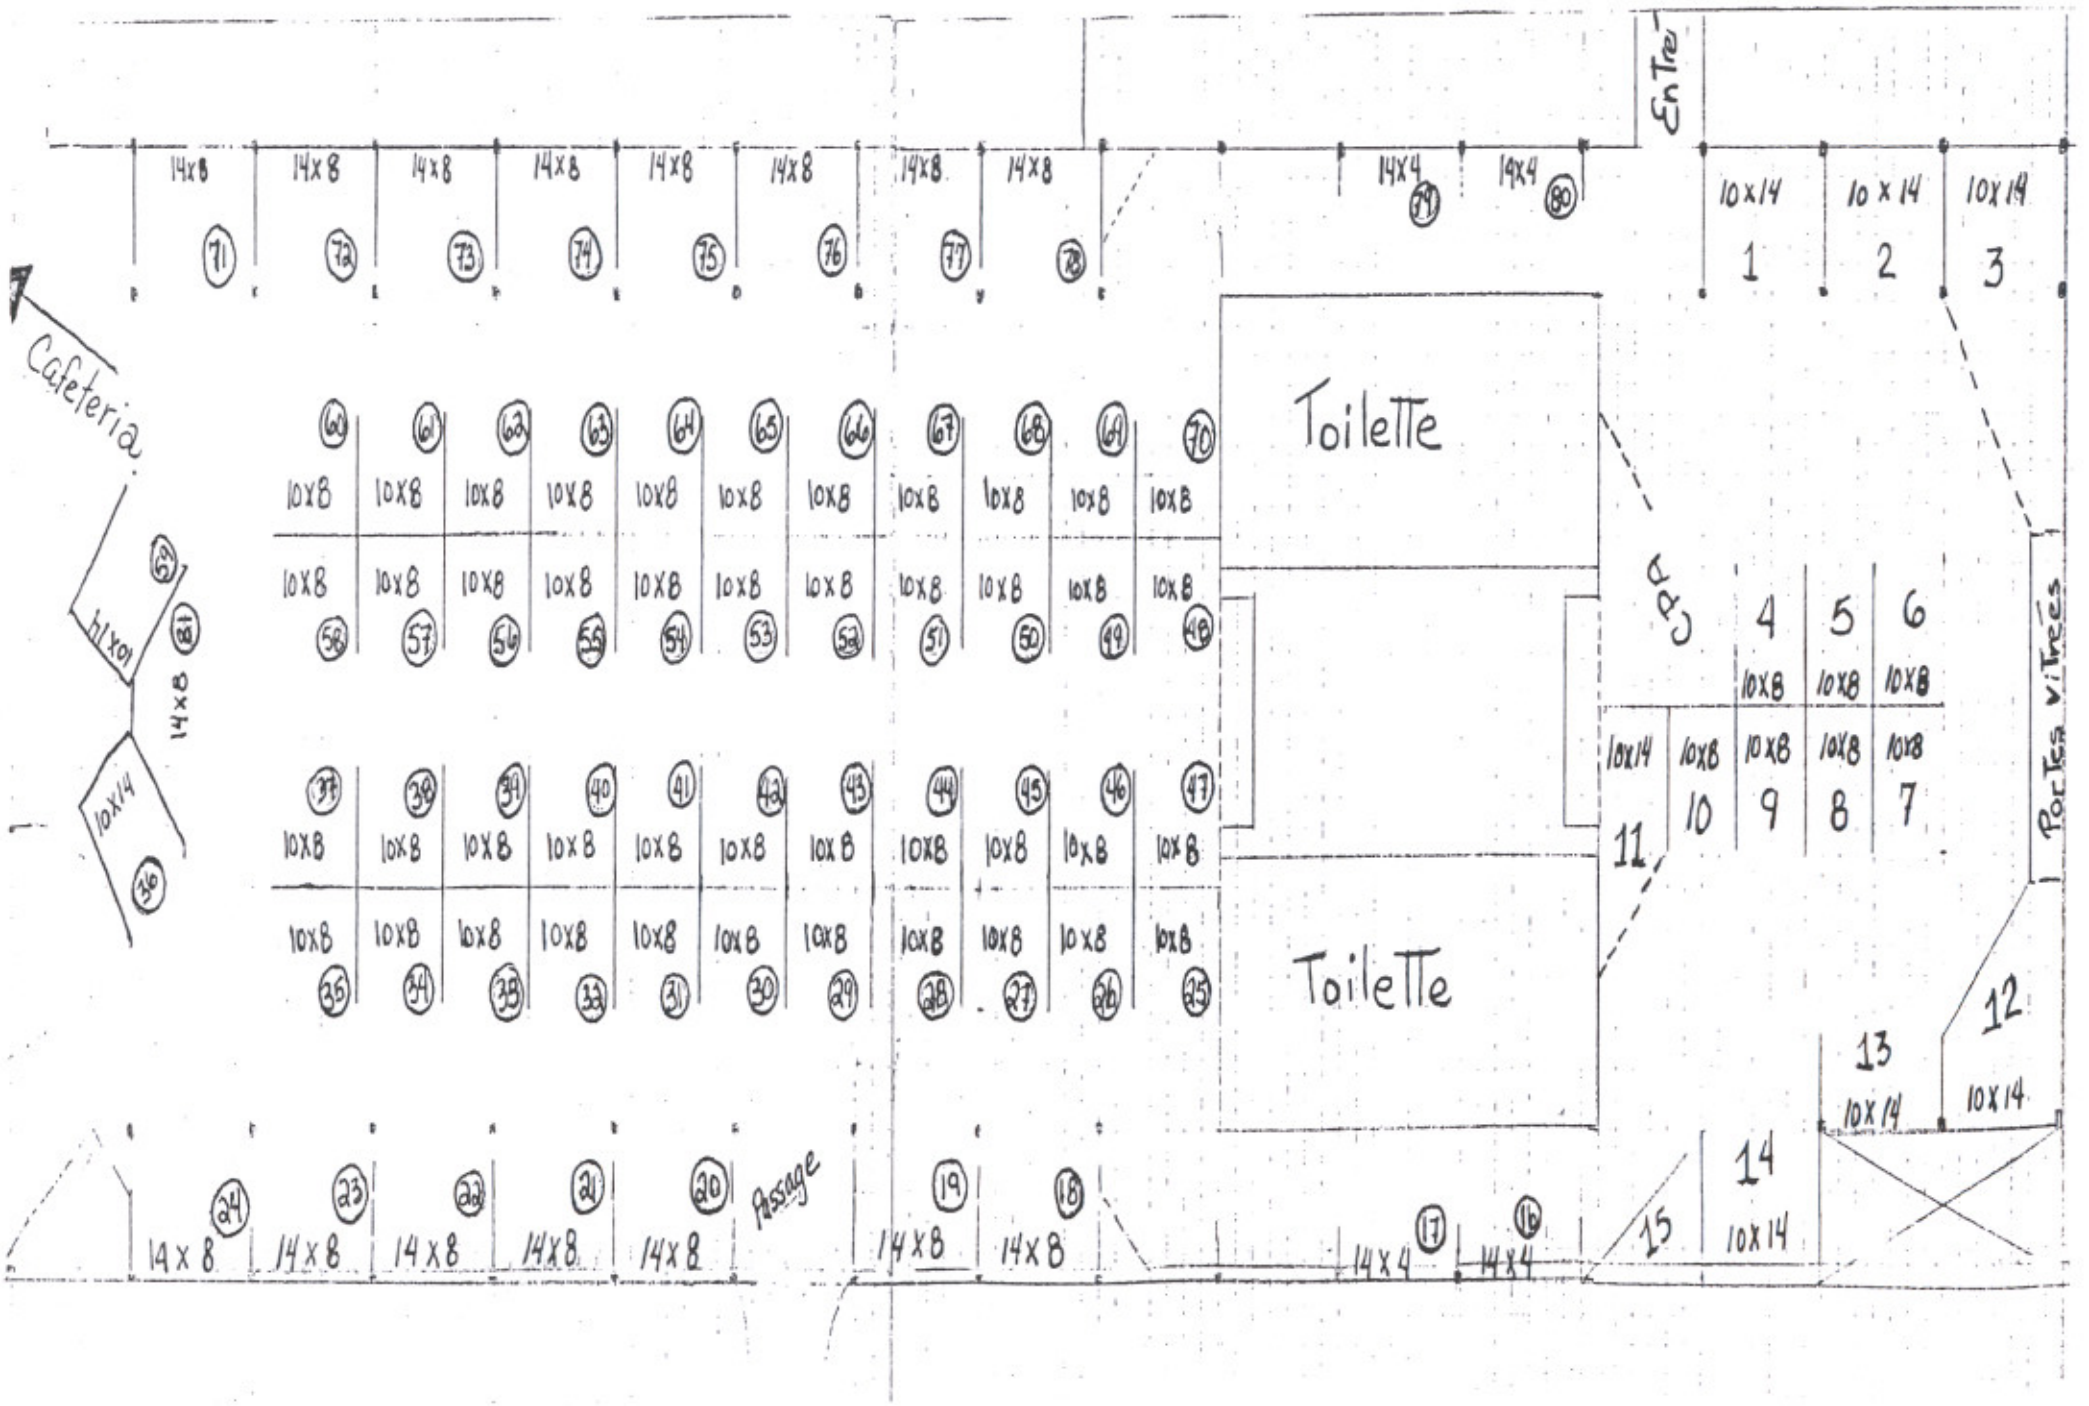
Cafeteria
Toilette
Toilette
Cap
Entrée
Portes vitrées
Passage
14x8
14x4
10x14
10x8
1
2
